



HOTĂRÂRE

Privind trecerea din domeniul public în domeniul privat al Orașului Bumbesti Jiu, a imobilului – teren, situat în Orașul Bumbesti – Jiu Str. Parângului, nr. 123, județul Gorj

Consiliul Local al Orasului Bumbesti – Jiu, județul Gorj;

Având în vedere:

- Referatul de aprobare al inițiatorului la proiectul de hotărâre nr 10127 / 11.08.2020;
- Proiectul de hotarare ;
- Raportul de specialitate nr. 10138 /12.08.2020;
- Referatul Compartimentului Fond Funciar nr. 10089 / 11.08.2020 insotit de planul de amplasament si delimitare a imobilului mentionat ;
- Prevederile art. 129, alin. (2), lit.c, art. 361, alin. (2) din OUG nr. 57 / 2019 privind Codul administrativ;
- Legea nr. 7 / 1996 privind cadastrul si publicitatea imobiliara, republicata, art. 41, alin. 5 ;
- Hotărârea Consiliului Local Bumbesti - Jiu nr. 53 / 13.10.1999 privind însușirea Inventarului bunurilor care alcătuiesc domeniul public al Orașului Bumbesti - Jiu, cu modificările și completările ulterioare prin Hotărârea Consiliului Local Bumbesti - Jiu nr. 60 / 23.09.2009 ;
- HG nr. 973 / 2002 privind atestarea domeniului public al județului Gorj, precum și al municipiilor, orașelor și comunelor din județul Gorj, cu modificările și completările ulterioare prin HG nr. 1508 / 2009 ;
- Extras din Raportul de evaluare / reevaluare a activelor fixe corporale din domeniul public și privat al orașului Bumbesti-Jiu, jud. Gorj, aprobat prin HCL Bumbesti – Jiu nr. 32 / 25.01.2018 și lista de inventar / 31.12.2019 ;
- Prevederile art. 553 și art. 858 Legea nr. 287 / 2009 – Codul Civil, republicat ;
- Rapoartele de avizare ale comisiilor de specialitate ale consiliului local ,

În temeiul art. 139, alin. 1 din OUG nr. 57 / 2019 privind Codul Administrativ, cu modificările și completările ulterioare,

HOTĂRĂȘTE:

Art.1 Se aprobă trecerea din domeniul public în domeniul privat al Orașului Bumbesti Jiu, a imobilului – teren intravilan (fostă Piață Mare), în suprafață de 1626 mp, imprejmuire in lungime de 42 m.l. situat în Orașului Bumbesti – Jiu, Str. Parângului, nr. 123, județul Gorj, Tarlaua 43, Parcela 560, conform planului de amplasament și delimitare a imobilului prezentat în Anexa 1, parte integranta din prezenta hotărâre, avind valoarea de inventar de 113.820,00 lei .

Art. 2 1) La data intrării în vigoare a prezentei hotărâri se abrogă poziția nr. 149 „ **Teren fostă Piață Mare**”, din inventarul bunurilor din domeniul public - Anexa 4 la H.C.L. nr. 53 / 1999 privind însușirea inventarului bunurilor care alcătuiesc domeniul public al Orasului Bumbesti – Jiu, atestată prin HG nr. 973 / 2002, modificată și completată prin HG nr. 1508 / 2009.

2) După aprobarea trecerii în domeniul privat se va proceda la completarea în mod corespunzator a inventarului bunurilor care alcătuiesc domeniul privat al Orașului Bumbesti – Jiu, însușit prin Hotărârea Consiliului Local Bumbesti - Jiu nr. 47 / 27.05.2010 privind însușirea inventarului bunurilor imobile și mobile ce alcătuiesc domeniul privat al Orașului Bumbesti – Jiu.

Art.3 Cu ducerea la îndeplinire se însărcinează Primarul Oraşului Bumbeşti – Jiu prin structurile din cadrul aparatului de specialitate al acestuia carora le va fi comunicata.

Art.4 Prezenta hotărâre se comunică Primarului Oraşului Bumbeşti – Jiu, persoanelor nominalizate cu ducerea la îndeplinire, Instituţiei Prefectului - Judeţul Gorj pentru exercitarea controlului de legalitate.

Adoptată astăzi : 27.08.2020

Preşedinte de şedinţă,
CONSILIER,
Ing. CIRELIA DAFIN



Contrasemneaza pentru legalitate ,
SECRETAR GENERAL
Jr. NICOLAE BUCŞENARU

Nr. 80
Bumbeşti-Jiu

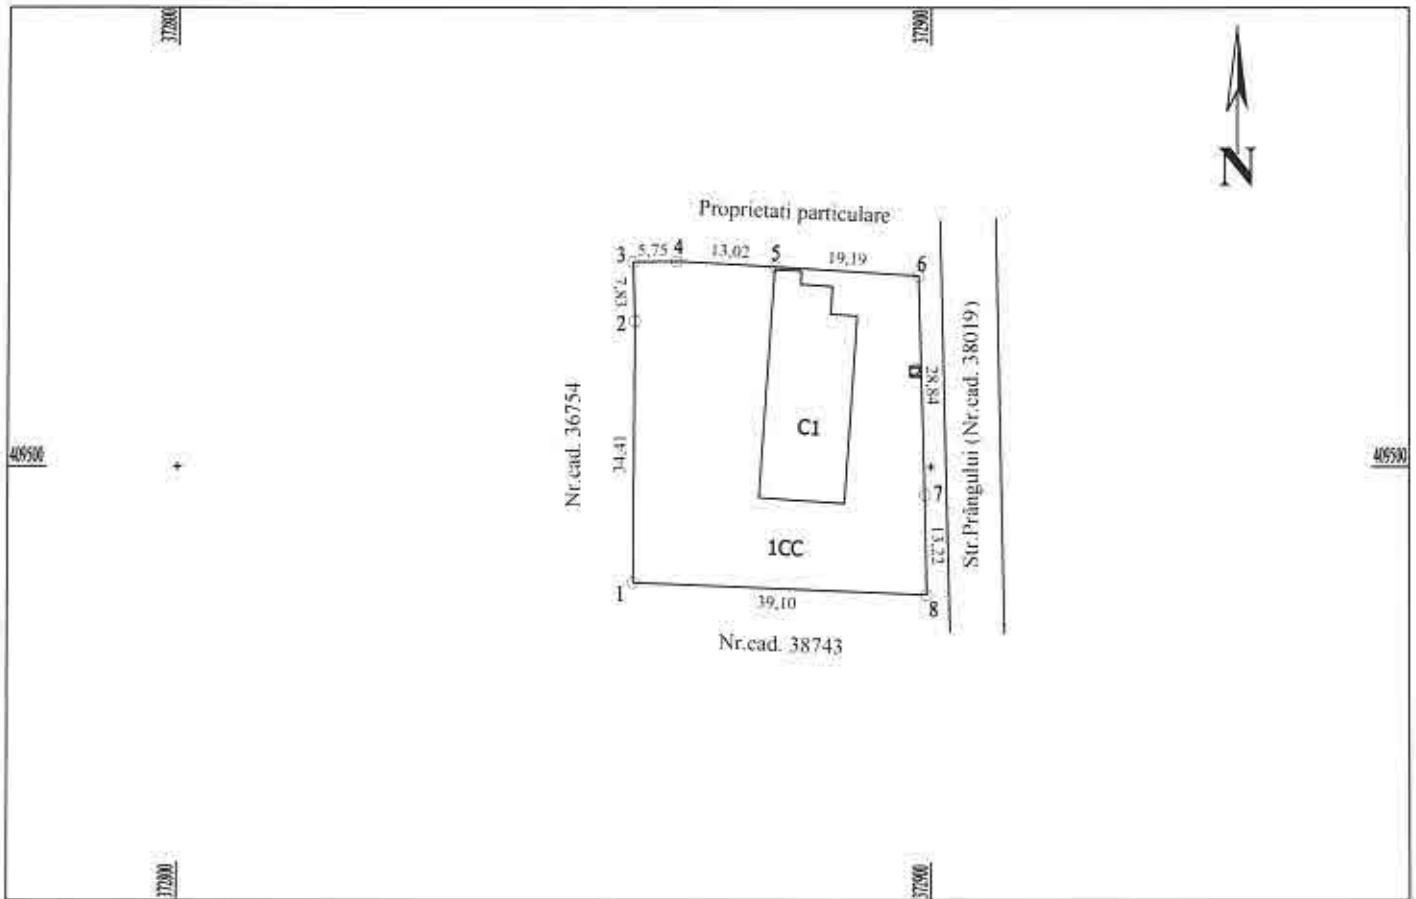
Adoptată cu votul a 16 consilieri pentru,
- consilieri împotriva, - abţineri, din cei 16 consilieri prezenţi
la şedinţa ordinară, din totalul de 17 consilieri în funcţie.

Plan de amplasament și delimitare a imobilului

Scara 1:1000

Nr. cadastral	Suprafața măsurată a imobilului(mp)	Adresa imobilului
	1626	Intravilan, Orasul Bumbesti-Jiu, Str.Parângului, nr.123 , Tarla 43,Parcela 560 Jud. GORJ .

Cartea Funciară nr.	Unitatea Administrativ Teritorială (UAT)	BUMBEȘTI-JIU
---------------------	--	--------------

**A. Date referitoare la teren**

Nr. parcelă	Categoria de folosință	Suprafața (mp)	Mențiuni
1	CC	1626	Teren intravilan, împrejmuit cu gard de beton .
Total		1626	

B. Date referitoare la construcții

Cod	Destinația	Suprafața construită la sol (mp)	Mențiuni
C1	CIE	318	Hală industrială P, Constructia este proprietatea lui Damenoiu Dragoș Valeriu .
C2	CIE	2	Anexă P, Constructia este proprietatea lui Damenoiu Dragoș Valeriu .
Total			

Suprafața totală măsurată a imobilului = 1626 mp

Suprafața din act = 1626 mp

Executant: PFA Țigăreanu Gheorghe Daniel

Confirm executarea măsurătorilor la teren, corectitudinea întocmirii documentației cadastrale și corespondența acesteia cu realitatea din teren



07.08.2020

Presedinte de sesiune
CONSILIER
Ing. CIRELA DAFIN

Contrasemnează pentru legalitate

SECRETAR GENERAL
Jr. NICOLAE BUCȘENARU