



## JUDEȚUL GORJ CONSILIUL LOCAL AL ORAȘULUI BUMBEȘTI - JIU

Adresa: Orașul Bumbesti – Jiu, Str.Parîngului, Nr.101, Județul Gorj, Telefon: 0253/463465, Fax: 0253/463872  
[www.bumbesti-jiu.ro](http://www.bumbesti-jiu.ro) / e-mail: [primaria@bumbesti-jiu.ro](mailto:primaria@bumbesti-jiu.ro)

### HOTĂRÂRE

#### Privind aprobarea dezmembrării terenului intravilan înscris în C.F. nr. 38696 Orașul Bumbesti-Jiu, județul Gorj

Consiliul Local al Orașului Bumbesti-Jiu, județul Gorj,

Având în vedere:

- Referatul de aprobare nr .4015 / 16.03.2020 al initiatorului;
- Proiectul de hotărâre inițiat de Primarul Orașului Bumbesti Jiu;
- Raportul de specialitate înregistrat sub nr. 4022 / 17.03.2020 ;
- Extras C.F. nr. 38696 Orașul Bumbesti Jiu, cu număr cadastral 38696 Orașul Bumbesti Jiu, județul Gorj;
- Planul de amplasament și delimitare a imobilului cu propunerea de dezmembrare a terenului înscris în C.F. nr. 38696 Orașul Bumbesti Jiu, cu număr cadastral 38696 Orașul Bumbesti Jiu, județul Gorj, avizat OCPI Gorj cu numărul 83154 / 02.12.2019;
- Prevederile art.129 alin.(1) alin.(2) lit.(c), alin.(6) lit.(b) și (c) din OG nr.57/2019 privind Codul administrativ cu modificările și completările ulterioare;
- Prevederile art. 879 alin.(2) și alin.(5) din Codul civil cu modificările și completările ulterioare;
- Rapoartele de avizare ale comisiilor de specialitate ale Consiliului local;

**În temeiul art. 136 alin. (1) din OG nr.57/2019 privind Codul administrativ cu modificările și completările ulterioare,**

### HOTĂRĂȘTE:

**Art. 1** Se aprobă dezmembrarea imobilului teren intravilan înscris în C.F. nr. 38696 Orașul Bumbesti Jiu, cu număr cadastral 38696 Orașul Bumbesti Jiu, județul Gorj, în suprafață totală de 7.515 mp, conform planului de amplasament și delimitare a imobilului avizat de OCPI Gorj cu nr. 83154 / 02.12.2019, întocmit de Țigăreanu Gheorghe Daniel, anexă la prezenta hotărâre, după cum urmează:

- Lot 1 – număr cadastral 38724 în suprafață de 2.515 mp;
- Lot 2 – număr cadastral 38725 în suprafață de 5.000 mp.

**Art. 2** Prevederile prezentei hotărâri vor fi duse la îndeplinire de Primarul orașului Bumbesti Jiu, prin compartimentele de specialitate.

**Art. 3** Prezenta hotărâre va fi comunicată Primarului Orașului Bumbesti Jiu, persoanelor nominalizate cu ducerea la îndeplinire a acesteia, OCPI Gorj și Instituției Prefectului- Județul Gorj în vederea exercitării controlului de legalitate,

Adoptată astăzi : 26.03.2020

Presedinte de sedinta,  
CONSILIER,  
Ec. CIUCLEA PETRE



Contrasemneaza pentru legalitate ,  
SECRETAR GENERAL,  
Jr. NICOLAE BUCSENARU


Nr. 26  
Bumbesti-Jiu

Adoptata cu votul a 17 consilieri pentru,  
consilieri impotriva, - abtineri, din cei 17 consilieri prezenti  
la sedinta ordinara, din totalul de 17 consilieri in functie.

**Plan de amplasament și delimitare a imobilului  
cu propunerea de dezlipire/alipire**

Scara 1:1000

Nr. cadastral	Suprafata măsurată a imobilului(mp)	Adresa imobilului	
38696	7515	Oraș. Bumbesti-Jiu, Loc. Curtisoara , Nr.159, Tarlaua 11, P 432, P 433, 435-intravilan Județul Gorj.	
Cartea Funciară nr.	38696	Unitatea Administrativ Teritorială (UAT)	BUMBEȘTI JIU

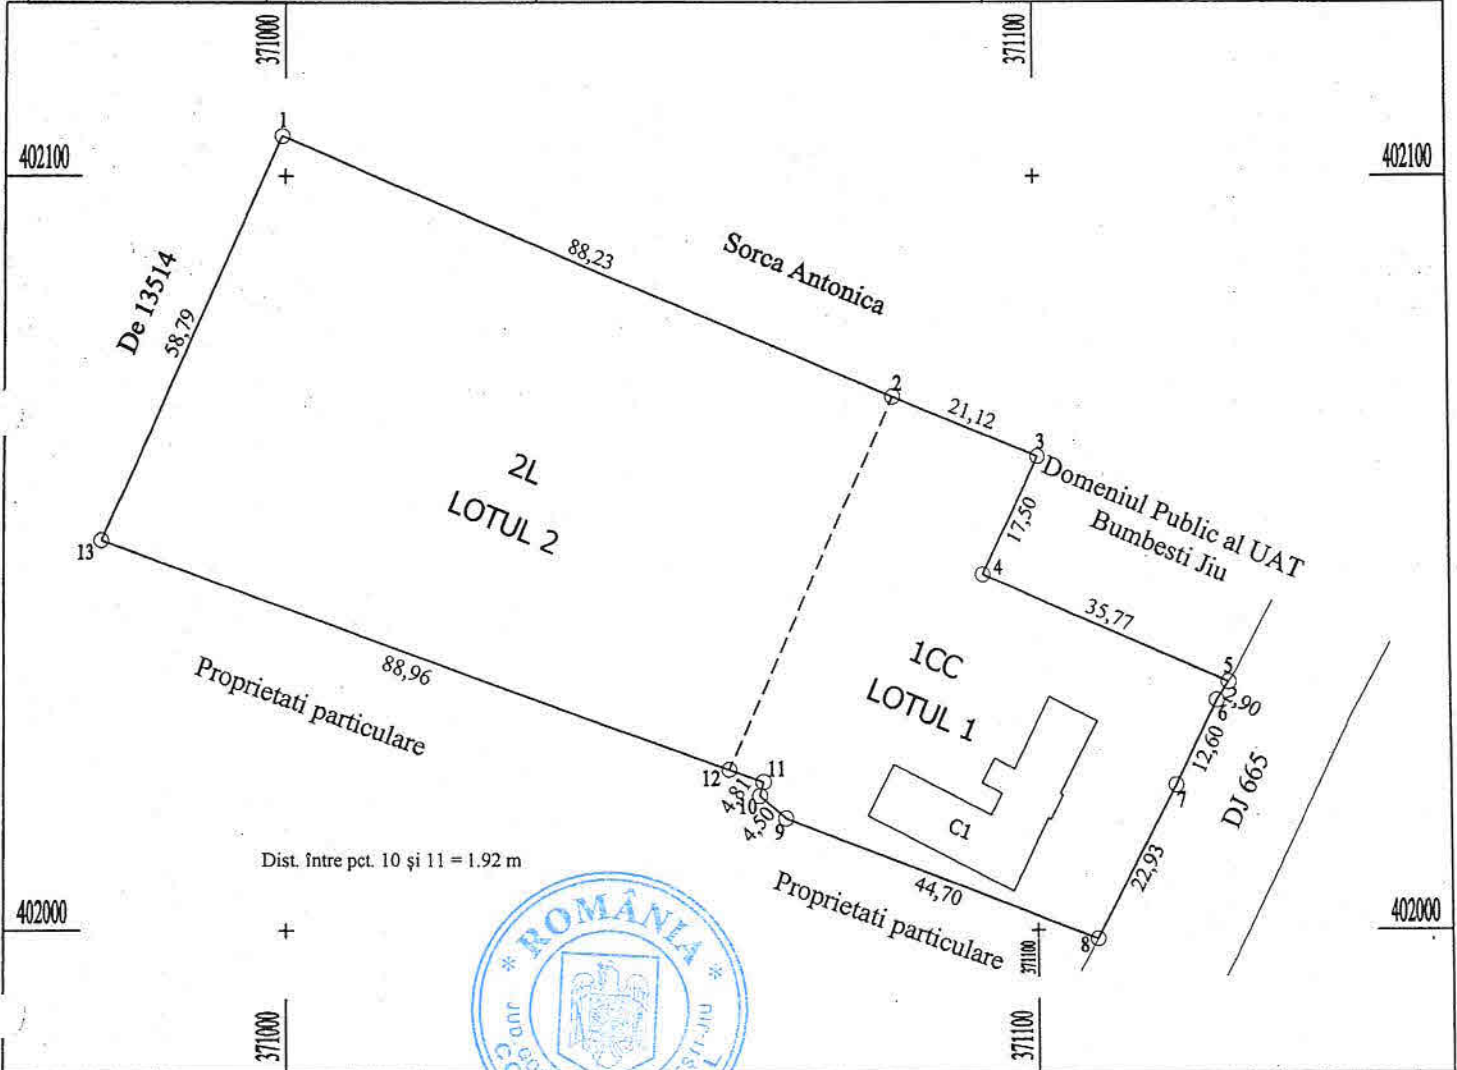

dezlipire /alipire-imobil							
Situatia actuala (inainte de dezlipire /alipire-				Situatia viitoare (inainte de dezlipire /alipire-			
Nr. cadastral	Suprafata (mp)	Categoria de folosinta	Descrierea imobilului	Nr. cadastral	Suprafata (mp)	Categoria de folosinta	Descrierea imobilului
38696	2515	CC	Intravilan imprejmuit cu gard de beton intre .pct. 5-6-7-8, intre 8-9-10-11-12 și 2-3 cu gard de sarma, in rest este neimprejmuit.	38724	2515	CC	LOTUL 1
38696	5000	L	Intravilan imprejmuit pe toate laturile cu gard din plasa de sarma.	38725	5000	L	LOTUL 2
Total	7515			Total	7515		

Executant: PFA Tigăreanu Gheorghe Daniel

Confirm executarea măsurătorilor la teren, corectitudinea întocmirii documentației cadastrale și corespondența acesteia cu realitatea din teren

Semnătura și ștampila



Data: 25.11.2019

Inspector

Confirm introducerea imobilului în baza de date integrată și atribuirea numărului cadastral Gorj

Nume și prenume: Văduva Colavian  
Funcția: Consilier

23 DEC. 2019

Data: