



HOTĂRÂRE

Privind aprobare dării în folosință gratuită a imobilului Clădire și terenul aferent acesteia situate în orașul Bumbeshți-Jiu, Strada Bumbeshți nr. 160 (fostă școală), județul Gorj

Consiliul Local al Orașului Bumbeshți – Jiu, județul Gorj;

Având în vedere:

- Adresa Serviciului Județean de Ambulanță nr. 8156 / 21.09.2020 înregistrată la Primăria orașului Bumbeshți-Jiu sub nr. 11898 / 21.09.2020 prin care se comunică acordul pentru mutarea substației Serviciului Județean de Ambulanță în locația din strada Bumbeshți nr. 160;
 - Adresa Inspectoratului de Jandarmi Județean „Tudor Vladimirescu” Gorj nr. 2795953 / 14.10.2020 înregistrată la Primăria orașului Bumbeshți-Jiu sub nr. 12843 / 15.10.2020 prin care se comunică acordul pentru desfășurarea activităților specifice de către structura dislocată în locația pusă la dispoziție din strada Bumbeshți nr. 160, județul Gorj;
 - Adresa Inspectoratului pentru Situații de Urgență „Lt. Col. Dumitru Petrescu” înregistrată la Primăria orașului Bumbeshți-Jiu sub nr. 13510 / 30.10.2020 prin care se comunică acordul mutării personalului și tehnica de intervenție din cadrul Intervenției Bumbeshți-Jiu, în noul spațiu amenajat din strada Bumbeshți, nr. 160, județul Gorj ;
 - Referat de aprobare la proiectul de hotărâre nr. 14140 / 12.11.2020 ;
 - Proiectul de hotărâre al inițiatorului ;
 - Raportul de specialitate al Serviciului Buget-Finanțe-Contabilitate, nr.14167 / 13. 11.2020 ;
 - Extrasul de Carte Funciară nr. 37923, nr. cadastral 37923 Bumbeshți – Jiu ;
 - Avizul conform nr. 9564 /03.07.2014 emis de Ministerul Educației Naționale pentru schimbarea destinației a unei părți din imobil ,compus din clădire și teren, în care a funcționat Școala Gimnazială nr. 2 Bumbeshți- Jiu .nr. 160;
 - Prevederile art. 861 alin. (3), art. 874 alin. (1) din Noul Cod Civil;
 - Prevederile art. 129, alin. (1) și (2), lit. c și d și alin. (6), lit. a, alin. (7), lit. g și h, art. 139, alin. (3). lit. g, art. 349 din OUG nr. 57 /2019 privind Codul administrativ cu modificările și completările ulterioare;
 - Legea nr. 333 /2003 privind paza obiectivelor, bunurilor, valorilor și protecția persoanelor, republicată ;
 - Hotărârea de Guvern nr. 1010 / 2004 pentru aprobarea normelor metodologice și a documentelor prevăzute la art. 69 din Legea nr. 333/2003 privind paza obiectivelor, bunurilor, valorilor și protecția persoanelor;
 - Rapoartele de avizare ale comisiilor de specialitate ale consiliului local;
- În temeiul art. 139, alin. 1 din OUG nr. 57 / 2019 privind Codul Administrativ,cu modificările și completările ulterioare,

HOTĂRĂȘTE:

Art.1 Se aprobă darea în folosință gratuită imobilul Clădire fostă Școală Gimnazială Bumbeshți și terenul aferent acesteia situate în orașul Bumbeshți-Jiu, Strada Bumbeshți, nr. 160, județul Gorj, identificat cu Cartea Funciară nr. 37923, nr. cadastral 37923, proprietate publica a Orașului Bumbeshți – Jiu, către Inspectoratul pentru Situații de Urgență „Lt. Col. Dumitru Petrescu” - Garda de intervenție nr. 3 Bumbeshți-Jiu și Inspectoratul de Jandarmi Județean „Tudor Vladimirescu” Gorj - Detasamentul 6 Jandarmi Novaci – GJSI Bumbeshți - Jiu, conform modelului de Contract Anexa nr. 1, la prezenta hotărâre, parte integrantă din aceasta și a releveului imobilului construcție, în vederea desfășurării activitatilor curente specifice.

Art. 2 Valoare de inventar a imobilului clădire este lei și a terenului aferent acesteia este de lei (la data adoptarii prezentei cele doua imobile sint în evaluare imobiliara).

Art.3 Se aprobă lista cu elementele de identificare ale spațiilor care vor fi date în folosință gratuită către Inspectoratul pentru Situații de Urgență „ Lt. Col. Dumitru Petrescu” - Garda de intervenție nr. 3 Bumbesti-Jiu , Anexa nr. 2, parte integrantă la prezenta hotărâre.

Art. 4 Se aprobă lista elementele de identificare ale spațiilor care vor fi date în folosință gratuită către Inspectoratul de Jandarmi Județean „Tudor Vladimirescu” Gorj - Detasamentul 6 Jandarmi Novaci – GJSI Bumbesti - Jiu , Anexa nr. 3, parte integrantă la prezenta hotărâre.

Art. 5 Durata folosinței imobilului este de la data semnării Contractului de dare în folosință gratuită până la data expirării Avizului Conform nr. 9564 / 03.07.2014, emis de Ministerul Educației Naționale, respectiv 01.07.2024,cu posibilitate prelungirii acestuia, în urma reînnoirii avizului conform al MEC.

Art. 6 Predarea - primirea imobilului descris la Art. 1, se va face în baza unui proces verbal de predare-primire, Anexă la contractul de dare în folosință gratuită pentru fiecare entitate, parte integrantă din prezenta hotărâre, în termen de 30 de zile.

Art. 7 Cheltuielile de administrare și întreținere a imobilului, precum și cheltuielile cu serviciile și utilitățile aferente imobilului vor fi suportate distinct de către Inspectoratul pentru Situații de Urgență „ Lt. col., Dumitru Petrescu” - Garda de intervenție nr. 3 și Inspectoratul de Jandarmi Județean „Tudor Vladimirescu” Gorj - Detasamentul 6 Jandarmi Novaci – GJSI Bumbesti - Jiu .

Art. 8 Administratorul va asigura paza și protecția bunurilor / valorilor prin forțe și mijloace proprii, cu respectarea legislației în materie.

Art. 9 Se împuternicește Primarul Orașului Bumbesti-Jiu să semneze Contractul de dare în folosință gratuită, încheiat între părți.

Art. 10 Prevederile prezentei hotărâri vor fi duse la îndeplinire de Primarul Orașului Bumbesti Jiu, prin compartimentele de specialitate și instituțiile menționate anterior.

Art. 11 Prezenta hotărâre va fi comunicată Primarului Orașului Bumbesti – Jiu, persoanelor nominalizate cu ducerea la îndeplinire, Inspectoratului pentru Situații de Urgență „ Lt. col. Dumitru Petrescu” - Garda de intervenție nr. 3, Inspectoratului de Jandarmi Județean „Tudor Vladimirescu” Gorj - Detasamentul 6 Jandarmi Novaci – GJSI Bumbesti - Jiu și Instituției Prefectului – Judetul Gorj în vederea exercitării controlului de legalitate.

Adoptată astăzi : 19.11.2020

Președinte de sedință,
CONSILIER,
Ec. CIUCLEA PETRE

Contrasemneaza pentru legalitate ,
SECRETAR GENERAL,
Jr. NICOLAE BUCSENARU



Nr. 20
Bumbesti-Jiu

Adoptată cu votul a 14 consilieri pentru,
- consilieri împotriva, - abțineri, din cei 14 consilieri prezenți
la ședința ordinară, din totalul de 14 consilieri în funcție.

MODEL
CONTRACT DE DARE IN FOLOSINȚĂ GRATUITĂ

I. PĂRȚI CONTRACTANTE

UAT ORAȘ BUMBEȘTI-JIU, județul Gorj cu sediul în Bumbesti-Jiu, str. Parangului, nr. 101, codul fiscal nr. 4666002, cod poștal 215100 reprezentată legal prin domnul Primar – Bobaru Constantin și Rîiosu Simona-Nicoleta- șef serviciu Buget finanțe contabilitate, **denumit în continuare proprietar**

ȘI

INSPECTORATUL PENTRU SITUAȚII DE URGENȚĂ „ LT. COL. DUMITRU PETRESCU” cu sediul în Tg-Jiu, Calea București, nr. 9 J, Județul Gorj, CUI.....E-MAIL prin reprezentantul său legal, în calitate de....., CNP, denumit în continuare **administrator**.

INSPECTORATUL DE JANDARMI JUDEȚEAN „TUDOR VLADIMIRESCU” GORJ cu sediul în Tg-Jiu, Calea București, nr. 9 H, Județul Gorj CUI.....E-MAIL prin reprezentantul său legal, în calitate de....., CNP, denumit în continuare **administrator**.

1.2 Prezentul contract are următorul temei legal :

- art. 861, alin. (3), art. 867 – 874,875 din Codul Civil ;
- art. 349-351 din OUG nr. 57 / 2019 privind Codul administrativ, cu modificările și completările ulterioare;

II. OBIECTUL CONTRACTULUI

Art. 2.1. Obiectul contractului îl constituie darea în folosință gratuită a imobilului Clădire și terenul aferent acesteia situat orașul Bumbesti-Jiu, Str. Bumbesti nr. 160, fosta școală, județul Gorj aparținând domeniului public al Orașului Bumbesti – Jiu, identificat cu Cartea Funciară nr. 37923 ,nr. cadastral 37923, cu destinația de sediu în vederea desfășurării activităților specifice întreprinse de aceștia.

Art. 2.2. Predarea- preluarea bunurilor ce fac obiectul prezentului contract se va face pe baza de proces-verbal de predare primire încheiat între reprezentantul U.A.T.O Bumbesti-Jiu, județul Gorj, și.....prin reprezentanții legali, Anexa nr. 1 la prezentul contract.

Desfășurarea de către administrator și a altor activități decât cele menționate prin contract sau edificarea altor construcții fără acordul scris al proprietarului, dă dreptul acestuia să considere prezentul contract reziliat de plin drept, fără intervenția instanței de judecată, clauză înțeleasă de părți ca și pact comisoriu conform art.1553 Codul Civil, fără a fi necesară punerea în întârziere.

Art. 2.3. Proprietarul nu va percepe nici un fel de sume, taxe sau alte asemenea pentru împrumutul de folosință.

III. DURATA CONTRACTULUI

Art. 3.1 Prezentul contract se încheie începând de la data semnării Contractului de dare în folosință gratuită până la data expirării Avizului Conform nr. 9564 / 03.07.2014, emis de Ministerul

Educației Naționale, respectiv 01.07.2024, cu posibilitate prelungirii acestuia, în urma reînnoirii avizului conform al MEC.

Contractul se poate prelungi prin act adițional la cerere administratorului cu cel puțin 4 (patru) luni înainte de expirarea termenului inițial.

IV. DREPTURI ȘI OBLIGAȚII PĂRȚILOR:

Art. 4.1. Drepturile proprietarului sunt următoarele:

a) De a denunța unilateral prezentul contract de dare în folosință gratuită în cazul în care administratorul nu își exercită drepturile și obligațiile născute din actul de transmitere cu titlu gratuit. Denunțarea unilaterală se va face pe baza unei notificări scrise, cu acordarea unui termen de 30 de zile administratorului pentru a elibera imobilul;

b) Să controleze modul de exercitare a dreptului de folosință, respectiv să urmărească modul în care administratorul își îndeplinește obligațiile stabilite prin contract.

c) Să ceară rezilierea contractului, în cazul în care **administratorul** nu-și respectă obligațiile prevăzute în prezentul contract.

d) Să asigure deplină libertate în organizarea și gestionarea activităților, în limitele prevăzute de lege și de prezentul contract;

e) Să preia bunul cel puțin la starea avută la data predării, liber de sarcini, la încetarea în orice mod a contractului ;

Art. 4.2. Drepturile administratorului sunt următoarele :

a) Să ceară preluare bunului luat în folosință;

b) Să folosească bunul și să dispună de acesta, în condițiile actului prin care i-a fost dată folosința gratuită.

Art. 4.3 Obligațiile proprietarului sunt următoarele:

a) Să predea administratorului bunul liber de orice sarcini;

b) Să asigure administratorului deplină libertate în organizarea și gestionarea activităților, în limitele prevăzute de lege și de prezentul contract ;

c) Să controleze periodic, modul în care este folosit și întreținut bunul, cu destinația stabilită prin contract;

d) Să preia bunul cel puțin în starea avută la data predării, liber de sarcini, la încetarea în orice mod a contractului de folosință gratuită;

e) Să-și exprime acordul / refuzul, la solicitarea administratorului, asupra necesității efectuării reparațiilor capitale sau curente asupra bunului dat în administrare.

Art. 4.4 Obligațiile administratorului sunt următoarele :

a) Să folosească bunul exclusiv pentru desfășurarea activităților specifice ;

b) Să se îngrijească de conservarea bunului întocmai ca proprietarul acestuia ;

c) Să ia toate măsurile ce se impun în vederea respectării prevederilor legale privitoare la protecția împotriva incendiilor și a situațiilor de urgență, protecția mediului, sănătatea populației, precum și a oricăror alte obligațiilor legale care se impun pentru desfășurarea în limitele legale a activităților pe care administratorul le desfășoară sau urmează a le desfășura în locația ce face obiectul contractului de dare în folosință gratuită, fiind direct răspunzător pentru nerespectarea acestora;

d) Să suporte cheltuielile utilităților (energie electrică, termică ,telefon) precum și alte cheltuieli rezultate din folosirea bunului ce face obiectul acestui contract. În acest sens, va încheia contracte în nume propriu cu furnizorii de utilități și servicii (ex: SC Polaris Holding SRL, Engie România SA, Cez Vânzare ,S.A.,etc.)

e) Să nu constituie garanții asupra bunului primit în folosință, prin gajare, ipotecare, angajare de credite, sau orice alt tip de convenție;

f) Să permită accesul proprietarului în bunul încredințat, pentru a controla starea acestuia și folosirea sa, potrivit destinației stabilite prin contract și să restituie bunul în integritatea lui și liber de sarcini, la încetarea contractului;

g) Să răspundă integral pentru deteriorările aduse spațiului și clădirii din care acesta face parte de către sine sau de persoanele aduse de acesta în respectiva locație, precum prepușii, vizitatorii etc.;

i) să asigure curățenia și igienizarea în interiorul spațiului și părțile de folosință comună pe toată durata contractului de dare în folosință gratuită;

j) să asigure paza și protecția bunurilor / valorilor prin forțe și mijloace proprii, cu respectarea legislației în materie.

k) să respecte orice alte prevederi legale, inclusiv hotărâri ale autorităților locale, prezente și viitoare, care au legătură cu folosința spațiului ce face obiectul contractului și/sau privesc acest fapt;

l) să nu subînchirieze spațiul ce face obiectul contractului sau parte din aceasta, sub sancțiunea rezilierii contractului fără notificare și intervenția instanței.

V. RISCURI

Art. 5.1. Administratorul va suporta riscul deteriorării spațiului în următoarele cazuri :

- a) Întrebuințarea acestuia contrar destinației sale ;
- b) Folosirea spațiului după expirarea termenului convenit de părți prin prezentul contract;

VI. ÎNCETAREA CONTRACTULUI

Art. 6.1 Prezentul contract își încetează efectele în următoarele cazuri :

- a) prin restituirea bunului de către administrator înaintea termenului prevăzut în contract, dacă nu-și execută obligațiile asumate în prezentul contract ;
- b) prin trecerea termenului prevăzut în contract, sau dacă interesul public o impune;
- c) prin reziliere, în cazul nerespectării obligațiilor de către administrator;
- d) prin denunțarea unilaterală, sub condiția unei notificări prealabile scrise, cu acordarea unui termen de maxim 30 de zile;

Art. 6.2 Prin acordul părților, prezentul contract poate să înceteze și înainte de termen, prin notificare scrisă între părți.

VII. CAZUL FORTUIT SAU FORȚA MAJORĂ

Art. 7.1 Niciuna din părțile contractante nu răspunde de neexecutarea la termen sau de executarea în mod necorespunzător parțial sau total a oricărei obligații care îi revine în baza prezentului contract, dacă neexecutarea sau executarea necorespunzătoare a obligației respective a fost cauzată de cazul fortuit sau forța majoră, așa cum sunt definite de lege.

Art. 7.2. Cazul fortuit este un eveniment care nu poate fi prevăzut și nici împiedicat de către cel care ar fi fost chemat să răspundă dacă evenimentul nu s-ar fi produs. Apariția și încetarea cazului de forță majoră se comunică telefonic celeilalte părți în termen de 5 zile, urmat de o scrisoare recomandată cu mențiunea constatării evenimentelor de acest gen de către organele competente, în prezența părților.

Art. 7.3. Forța majoră este orice eveniment extern, imprevizibil, absolut invincibil și inevitabil, definită conform prevederilor în materie.

VIII. AMENDAMENTE

Art. 8. Părțile contractante au dreptul pe durata îndeplinirii contractului de a conveni modificarea clauzelor contractuale prin acte adiționale semnate de reprezentanții legali ai acestora.

IX. NOTIFICĂRILE ÎNTRE PĂRȚI

Art. 9.1 În accepțiunea părților contractante, orice notificare adresată de către una dintre acestea celeilalte părți este valabil îndeplinită dacă va fi transmisă la sediul prevăzut în partea introductivă a prezentului contract și este confirmată de primire în scris.

Art. 9.2. În cazul în care notificarea se face pe cale poștală, ea va fi transmisă prin scrisoare recomandată cu confirmare de primire (AR) și se consideră primită de destinatar la data menționată de oficiul poștal primitor pe această confirmare.

Art. 9.3. Dacă notificarea se trimite pe fax, ea se consideră primită în prima zi lucrătoare după cea în care a fost expediată.

Art. 9.4. Notificările verbale nu se iau în considerare de niciun dintre părți dacă nu sunt confirmate prin intermediul uneia dintre modalitățile prevăzute în aliniatele precedente.

X. SOLUȚIONAREA LITIGIILOR

Art. 10.1. Părțile au convenit ca toate neînțelegerile privind validitatea prezentului contract sau rezultate din interpretarea, executarea ori încetarea acestuia să fie rezolvate pe cale amiabilă de reprezentanții lor.

Art. 10.2. În cazul în care nu este posibilă rezolvarea litigiilor pe cale amiabilă, părțile se vor adresa instanțelor judecătorești competente.

XI. CLAUZE FINALE

Art. 11.1. Prezentul contract îi sunt aplicabile prevederile Codului Civil român, precum și celelalte reglementări în vigoare .

Art. 11.2 Prezentul contract, a fost încheiat azi....., în exemplare.

XII DOCUMENTE ANEXĂ LA PREZENTUL CONTRACT

Art. 12.1 Procesul Verbal de predare-primire constituie Anexa nr. 1 la contract și face parte integrantă din acesta.

Art. 12.2 Relevul;

Art. 12.3 Avizul conform nr. 9564 /03.07.2014 emis de Ministerul Educației Naționale.

Am predat,

U.A.T. Oraș Bumbesti-Jiu

Predator/Administrator,

Am primit,

Primitor/Administrator



**PROCES VERBAL
de predare - primire**

Privind darea în folosință gratuită a imobilului situat în Strada Bumbesti nr. 160, fosta școală

Încheiat azi.....

Între,

UAT ORAȘ BUMBESTI-JIU, județul Gorj cu sediul în Bumbesti-Jiu, str. Parangului, nr. 101, codul fiscal nr. 4666002, cod poștal 215100 reprezentată prin dl MITU MITICA – administrator în aparatul de specialitate al Primarului Orasului Bumbesti - Jiu, în calitate de **Predator**

ȘI

INSPECTORATUL PENTRU SITUAȚII DE URGENȚĂ „LT. COL. DUMITRU PETRESCU” cu sediul în Tg-Jiu, Calea București, nr. 9 J, Județul Gorj, CUI.....E-MAIL prin reprezentantul său legal, în calitate de....., CNP denumit în continuare **administrator**.

INSPECTORATUL DE JANDARMI JUDEȚEAN „TUDOR VLADIMIRESCU” GORJ cu sediul în Tg-Jiu, Calea București, nr. 9 H, Județul Gorj CUI.....E-MAIL prin reprezentantul său legal, în calitate de....., CNP, denumit în continuare **administrator**.

după cum urmează:

A.

Nr. crt.	Spații comune compuse din:	Suprafață / mp
1.	- Cameră tehnică nr. 2- parchet - Hol nr. 1- mozaic - Hol nr. 2- mozaic	17,00 mp 24,05 mp 10,11 mp
Total suprafață spații comune 51,16 MP		

B.

Nr. crt.	Spații individuale compuse din:	Suprafață / mp
1	Birou nr. 3- parchet	14,26 mp
2	Sală pregătire nr. 2- parchet	27,10 mp
3	Hol nr. 4 - parchet	5,85 mp
4	Hol nr. 5 - mozaic	47,57 mp
5	Vestiar nr. 2 - mozaic	6,40 mp
6	Cameră odihnă nr. 1- parchet	35,40 mp
7	Sală mese -gresie	11,10 mp
8	Grup sanitar nr. 2-gresie	4,92 mp
9	Cameră odihnă nr. 2- parchet	20,07 mp
10	Grup sanitar nr. 3 - gresie	5,00 mp
11	Depozit de medicamente-parchet	7,50 mp

12	Cameră de dezinsecție -gresie	7,02 mp
13	Garaj nr. 1 -beton	24,79 mp
14	Garaj nr. 2 -beton	45,52 mp
15	Garaj nr. 3 -beton	45,52 mp
16	Magazie nr. 2 - beton	8,87 mp
17	Magazie nr. 3 - beton	21,29 mp
	Total suprafață spații individuale	338.18 mp

C.

Nr. crt.	Spații individuale compuse din:	Suprafață / mp
1	Birou nr. 1 - parchet	24,37 mp
2	Birou nr. 2 - parchet	22,17 mp
3	Vestiar nr. 1 -parchet	19,94 mp
4	Sală Pregătire nr. 1	29,08 mp
5	Dispecerat nr. 1 -parchet	39,66 mp
6	Magazie nr. 1- parchet	9,25 mp
7	Sală armament - parchet	8,87 mp
8	Grup sanitar nr. 1 - gresie	10,86 mp
9	Hol nr. 3 - mozaic	29,80 mp
	Total suprafață spații individuale	194,00 mp

Suprafață totală =A+B+C =583,34 MP

Valoare inventar =

Primitorul in calitate de Administrator se obligă se respecte prevederile contractului de dare în folosință gratuită precum și prevederile legale în vigoare pe toată perioada acestuia.

La încetarea contractului, Administratorul se obligă să predea spațiul liber de orice construcții și / sau materiale.

Prezentul proces verbal s-a încheiat în

Am predat,

Am primit,

U.A.T. Oraș Bumbesti-Jiu

Predator/Administrator,

Primitor/Administrator,

ANEXA NR. 2
la Hotărârea Consiliului Local Bumbesti-Jiu nr. 20 din 19.11.2020

LISTA

Cu elementele de identificare ale spațiilor date în folosință gratuită Inspectoratul pentru Situații de Urgență „Lt. Col. Dumitru Petrescu” subunitatea - Garda de intervenție nr. 3 Bumbesti-Jiu

A.

Nr. crt.	Spații comune compuse din:	Suprafață / mp
1.	- Cameră tehnică nr. 2- parchet - Hol nr. 1- mozaic - Hol nr. 2- mozaic	17,00 mp 24,05 mp 10,11 mp
Total suprafață spații comune		51,16 MP

B.

Nr. crt.	Spații individuale compuse din:	Suprafață / mp
1	Birou nr. 3- parchet	14,26 mp
2	Sală pregătire nr. 2- parchet	27,10 mp
3	Hol nr. 4 - parchet	5,85 mp
4	Hol nr. 5 - mozaic	47,57 mp
5	Vestiar nr. 2 - mozaic	6,40 mp
6	Cameră odihnă nr. 1- parchet	35,40 mp
7	Sală mese -gresie	11,10 mp
8	Grup sanitar nr. 2-gresie	4,92 mp
9	Cameră odihnă nr. 2- parchet	20,07 mp
10	Grup sanitar nr. 3 - gresie	5,00 mp
11	Depozit de medicamente-parchet	7,50 mp
12	Cameră de dezinsecție -gresie	7,02 mp
13	Garaj nr. 1 -beton	24,79 mp
14	Garaj nr. 2 -beton	45,52 mp
15	Garaj nr. 3 -beton	45,52 mp
16	Magazie nr. 2 - beton	8,87 mp
17	Magazie nr. 3 - beton	21,29 mp
Total suprafață spații individuale		338.18 mp

Valoare de inventar =

ANEXA NR. 3
la Hotărârea Consiliului Local Bumbesti-Jiu nr. 20 din 19.11.2020

LISTA


Cu elementele de identificare ale spațiilor date în folosință gratuită Inspectoratului de Jandarmi Județean „Tudor Vladimirescu” Gorj - Detasamentul 6 Jandarmi Novaci – GJSI Bumbesti - Jiu

Nr. crt.	Spații comune compuse din:	Suprafață / mp
1.	- Cameră tehnică nr. 2- parchet - Hol nr. 1- mozaic - Hol nr. 2- mozaic	17,00 mp 24,05 mp 10,11 mp
		Total suprafață spații comune 51,16 MP

Nr. crt.	Spații individuale compuse din:	Suprafață / mp
1	Birou nr. 1 - parchet	24,37 mp
2	Birou nr. 2 - parchet	22,17 mp
3	Vestiar nr. 1 -parchet	19,94 mp
4	Sală Pregatire nr. 1	29,08 mp
5	Dispecerat nr. 1 -parchet	39,66 mp
6	Magazie nr. 1- parchet	9,25 mp
7	Sală armament - parchet	8,87 mp
8	Grup sanitar nr. 1 - gresie	10,86 mp
9	Hol nr. 3 - mozaic	29,80 mp
	Total suprafața spații individuale	194,00 mp

Valoare de inventar =

RELEVUL IMOBILULUI CONSTRUCTIE NR. 160 (fosta Scoala Bumbesti),
situata pe str. Bumbesti, Orasul Bumbesti – Jiu, judetul Gorj

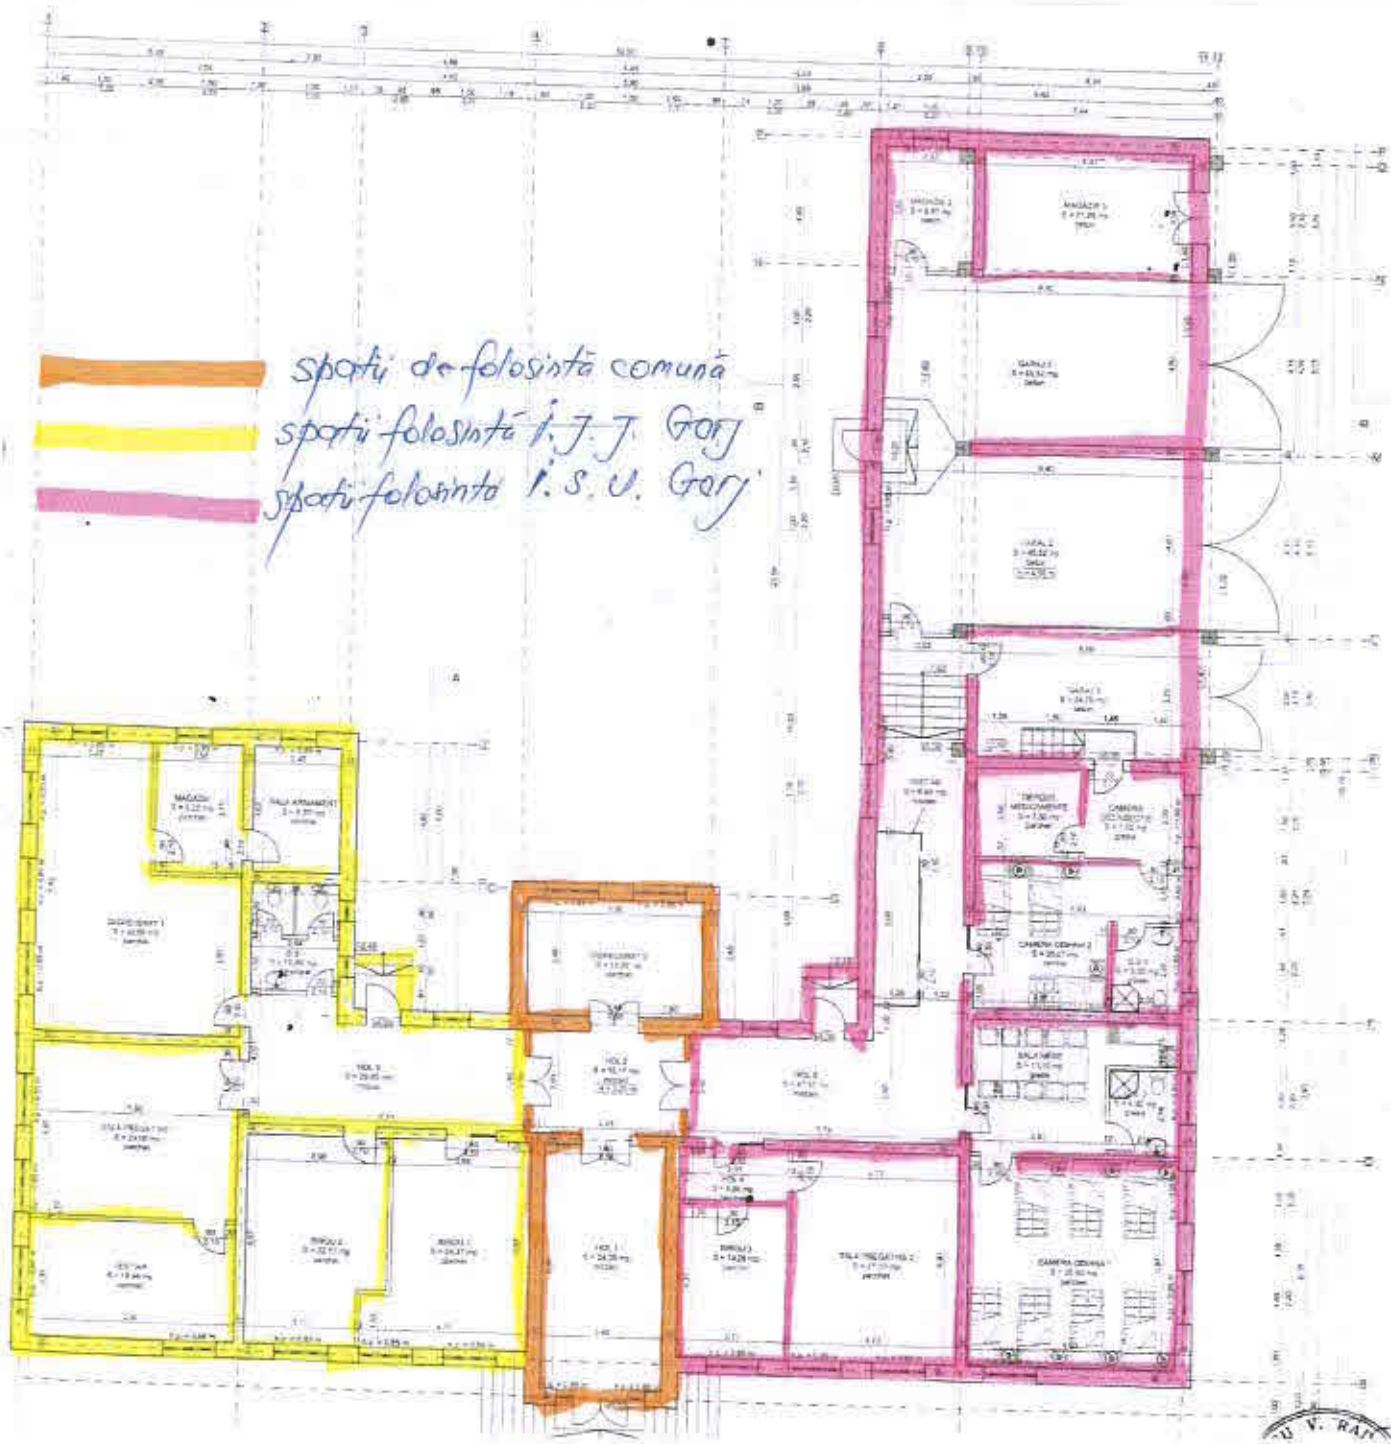

Verificator	Nume / Prenume	Semnatura	Caranta	referinta/expertiza, nr. data	
PROIECTANT GENERAL		PROIECTANT DE SPECIALITATE		Beneficiar	ORASUL BUMBESTI-JIU
S.C. SMITH&KLEIN S.R.L. Tg-Jiu, Bulevardul Republicii M. 11 nr. 16 CUI 32223671		S.C. SPORPLAN 3D S.R.L. Nr.reg.com. J18/98/2016; C.U.I. 35560395 Comuna Runcu, sat Rachiti nr 125 Telef. 0763198168		Amplasament	Oras Bumbesti-Jiu, str. Bumbesti, nr.160, Jud. Gorj
				Titlu proiect	REABILITARE CLADIRE FOSTA SCOALA BUMBESTI SI IMPREJMUIRE
					Faza P.T.+D.E.
Seoficialta	Nume / Prenume	Semnatura	Scara	Titlu plansa	PLAN PARTER PROPUS
Sef proiect	Arh. SOCU ION		1:100		Planşa nr. A.8
Proiectat	Arh. SOCU ION		Data		
Desenat	Ing. JUCATORU ION		2019		