



R O M Â N I A



JUDEȚUL GORJ CONSILIUL LOCAL AL ORAȘULUI BUMBEȘTI - JIU

Adresa: Orașul Bumbesti – Jiu, Str.Parîngului, Nr.101, Județul Gorj, Telefon: 0253/463465, Fax: 0253/463872
www.bumbesti-jiu.ro / e-mail: primaria@bumbesti-jiu.ro

HOTĂRÂRE

Privind aprobarea schimbării destinației imobilului- Clădire și teren aferent Școlii Primare Curtișoara (Școala veche) situat în localitatea Curtișoara, nr. 159, jud. Gorj, din spațiu de învățământ în spațiu necesar extinderii Muzeului Arhitecturii Populare Curtișoara

Consiliul Local al Orașului Bumbesti – Jiu, județul Gorj;

Având în vedere:

- Referat de aprobare la proiectul de hotărâre nr. 270 / 07.01.2022 ;
 - Raportul de specialitate al Serviciului Buget-Finanțe-Contabilitate, nr. 321 / 07.01.2022 ;
 - Avizul conform nr. 16730 / CM / 30.12.2021 emis de către Ministrul Educației în vederea schimbării destinației imobilului Școală Primară Curtișoara (Școală veche) și teren aferent, situat în localitate Curtișoara, nr. 159, jud. Gorj, din spațiu de învățământ, în spațiu necesar extinderii Muzeului Arhitecturii Populare Curtișoara, atașat la adresa de înaintare nr. 33.951 / 03.01.2022, înregistrată la Primăria orașului Bumbesti – Jiu sub nr. 16777 / 31.12.2021 ;
 - Ordinul OMENCS nr. 5819 / 2016 privind aprobarea procedurii de elaborare a avizului conform pentru schimbarea destinației bazei materiale a instituțiilor și unităților de învățământ preuniversitar de stat, precum și a condițiilor necesare acordării acestuia;
 - Adresa nr. 11877 / 04.08.2021 trimisă de Consiliul Județean Gorj, înregistrată la Primăria orașului Bumbesti-Jiu sub nr. 10479 / 04.08.2021 prin care solicită atribuirea dreptului de folosință pentru imobilul - Clădire fostă Școală Primară Curtișoara (Școala veche) și terenul aferent ;
 - H.C.L. Bumbesti-Jiu nr. 82 / 26.08.2021 pentru revenirea imobilului - Clădire fostă Școala Primară Curtișoara (Școala veche) și terenul aferent la destinația inițială și totodată solicitarea Avizului Conform în vederea schimbării destinației acestui imobil ;
 - H.C. L. Bumbesti-Jiu nr. 112 / 25.11.2021 pentru modificarea și completarea H. C. L. Bumbesti-Jiu nr. 82 / 26.08.2021 privind revenirea imobilului - Clădire fostă Școala Primară Curtișoara (Școala veche) și terenul aferent la destinația inițială și totodată solicitarea Avizului Conform în vederea schimbării destinației acestui imobil ;
 - Prevederilor art. 112, alin. (2) și (6) din Legea educației naționale nr. 1/2011, cu modificările și completările ulterioare;
 - Dispozițiile art. 129 alin. (1) și alin. (2) lit. c și alin. 7, lit. d din OUG 57 / 2019 privind Codul Administrativ, cu modificările și completările ulterioare,
 - Rapoartele de avizare ale comisiilor de specialitate ale consiliului local ;
- În temeiul art. 139, alin. 1 din OUG nr. 57 / 2019 privind Codul Administrativ, cu modificările și completările ulterioare;

HOTĂRĂȘTE :

Art.1 Se aprobă schimbarea destinației imobilului Școală Primară Curtișoara (Școală veche) în suprafață de 195 mp și terenul aferent de 7171 mp, situat în localitatea Curtișoara, nr. 159, jud. Gorj, din spațiu de învățământ în spațiu necesar extinderii Muzeului Arhitecturii Populare Curtișoara aparținând domeniului public al orașului Bumbesti – Jiu, identificat conform planului de amplasament și delimitare al imobilului, parte integrantă din prezenta hotărâre, în condițiile Avizului conform nr.16730 / CM / 30.12.2021, emis de către Ministrul Educației.

Art.2 Cu ducerea la îndeplinire a prevederilor prezentei hotărâri se încredințează Primarul Orașului Bumești –Jiu prin compartimentele aparatului de specialitate al acestuia.

Art. 3 Prezenta hotărâre va fi comunicată Primarului orașului Bumești – Jiu, persoanelor nominalizate cu ducerea la îndeplinire, Consiliului Județean Gorj și Instituției Prefectului – Judetul Gorj în vederea exercitării controlului de legalitate.

Adoptată astăzi : 27..01.2022

Președinte de ședință,
CONSILIER,
Ing. DĂDĂLĂU DUMITRU



Nr. 2
Bumești-Jiu

Contrasemnează pentru legalitate ,
SECRETAR GENERAL,
Jr. NICOLAE BUCSENARU

Adoptată cu votul a 14 consilieri pentru,
- consilieri împotriva, -abțineri, din cei 14 consilieri prezenți
la sesiunea ordinară, din totalul de 15 consilieri în funcție.


Plan de amplasament și delimitare a imobilului

Scara 1:1000

Anexa nr. 1 la H.C.L. nr. 2/27.01.2022

Nr. cadastral	Suprafața măsurată a imobilului(mp)	Adresa imobilului
	7171	Oraș. Bumbesti-Jiu, Loc. Curtișoara , Nr.159, Tarlaua 11, P 432, P 433, -intravilan Județul Gorj.

Cartea Funciară nr.	Unitatea Administrativ Teritorială (UAT)	BUMBEȘTI JIU
---------------------	--	--------------

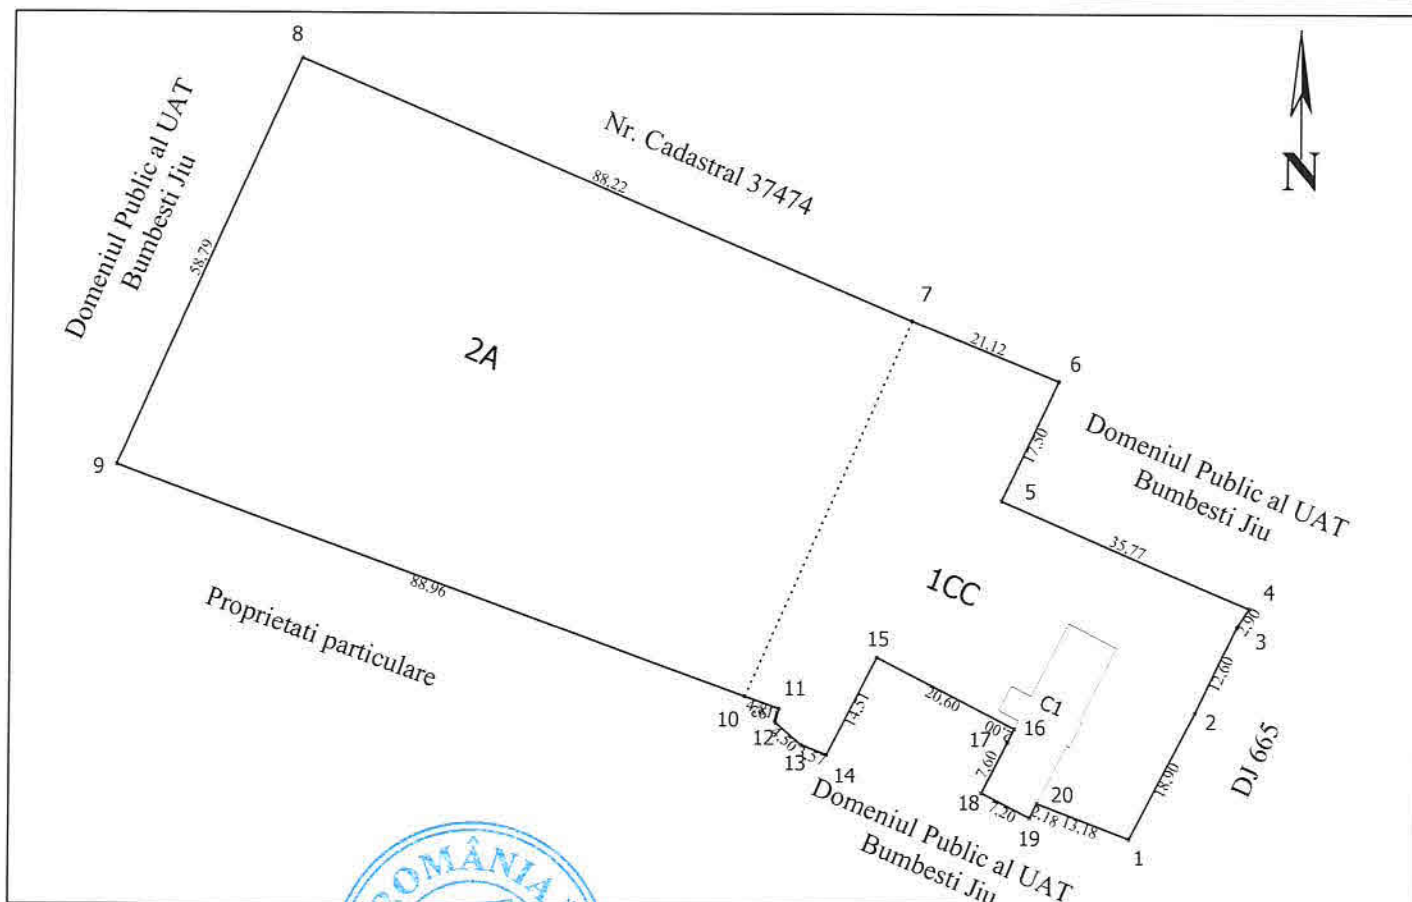

Președinte de ședință
Ing. Dădălu Dumitru

Contrasemnează pentru legalitate
Secretar General

Jr. Bucsenaru Nicolae

A. Date referitoare la teren

Nr. parcelă	Categoria de folosință	Suprafața (mp)	Mențiuni
1	CC	2171	Intravilan împrejmuit cu gard de beton între pct. 1-4, între 10-11-12-13 cu gard de sârmă, în rest este neîmprejmuit.
2	2L	5000	Intravilan împrejmuit cu gard din plasă de sârmă între punctele 7-8 și 9-10 în rest este neîmprejmuit.
Total		7171	

B. Date referitoare la construcții

Cod	Destinația	Suprafața construită la sol (mp)	Mențiuni
C1	CIE	195	Construcție S. construită desfășurată = 195 mp, construită din lemn și cărămidă, acoperită cu țiglă, edificată în anul 1921.
Total		195	

Suprafața totală măsurată a imobilului = 7171 mp

Suprafața din act = 7171 mp

Executant: Ghincea Dumitru Aurelian

Confirm executarea măsurătorilor la teren, corectitudinea întocmirii documentației cadastrale și corespondența acestora cu realitatea din teren

Semnătura și ștampila

Data 17.01.2022

Inspector

Confirm introducerea imobilului în baza de date integrată și atribuirea numărului cadastral

Semnătura și parafa

Data